Legenda

01. 17 - RL2023 1C.12.620.0120.a pozzetto prefabbricato in calcestruzzo della dimensione interna di cm 40x40, completo di chiusino o solettina in calcestruzzo, compreso scavo e rinterro, la formazione del fondo di appoggio, le sigillature e qualsiasi altra operazione necessaria per dare l'opera finita, con le seguenti caratteristiche: - pozzetto con fondo più un anello di prolunga e chiusino, altezza cm 95 circa.

02. 21 - RL2023 1C.12.010.0040.d tubi in PVC-U compatto o strutturato, per condotte di scarico interrate, o suborizzontali appoggiate, con giunti a bicchiere ed anello elastomerico, curve aperte e chiuse e raccordi, secondo UNI EN 1401, colore rosso mattone RAL 8023. Temperatura massima permanente 40°. Tubi con classe di rigidità SN 4 KN/m². Escluso scavo, piano appoggio, rinfianco e riempimento, compreso il trasporto al piano e ogni altro onere per dare il lavoro finito a regola d'arte. Diametro esterno (De) e spessore (s):
De 200 - s = 4,90.

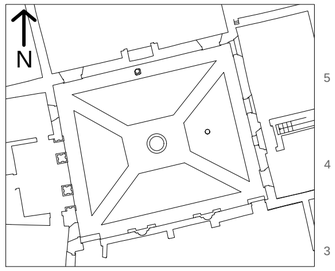

1:50

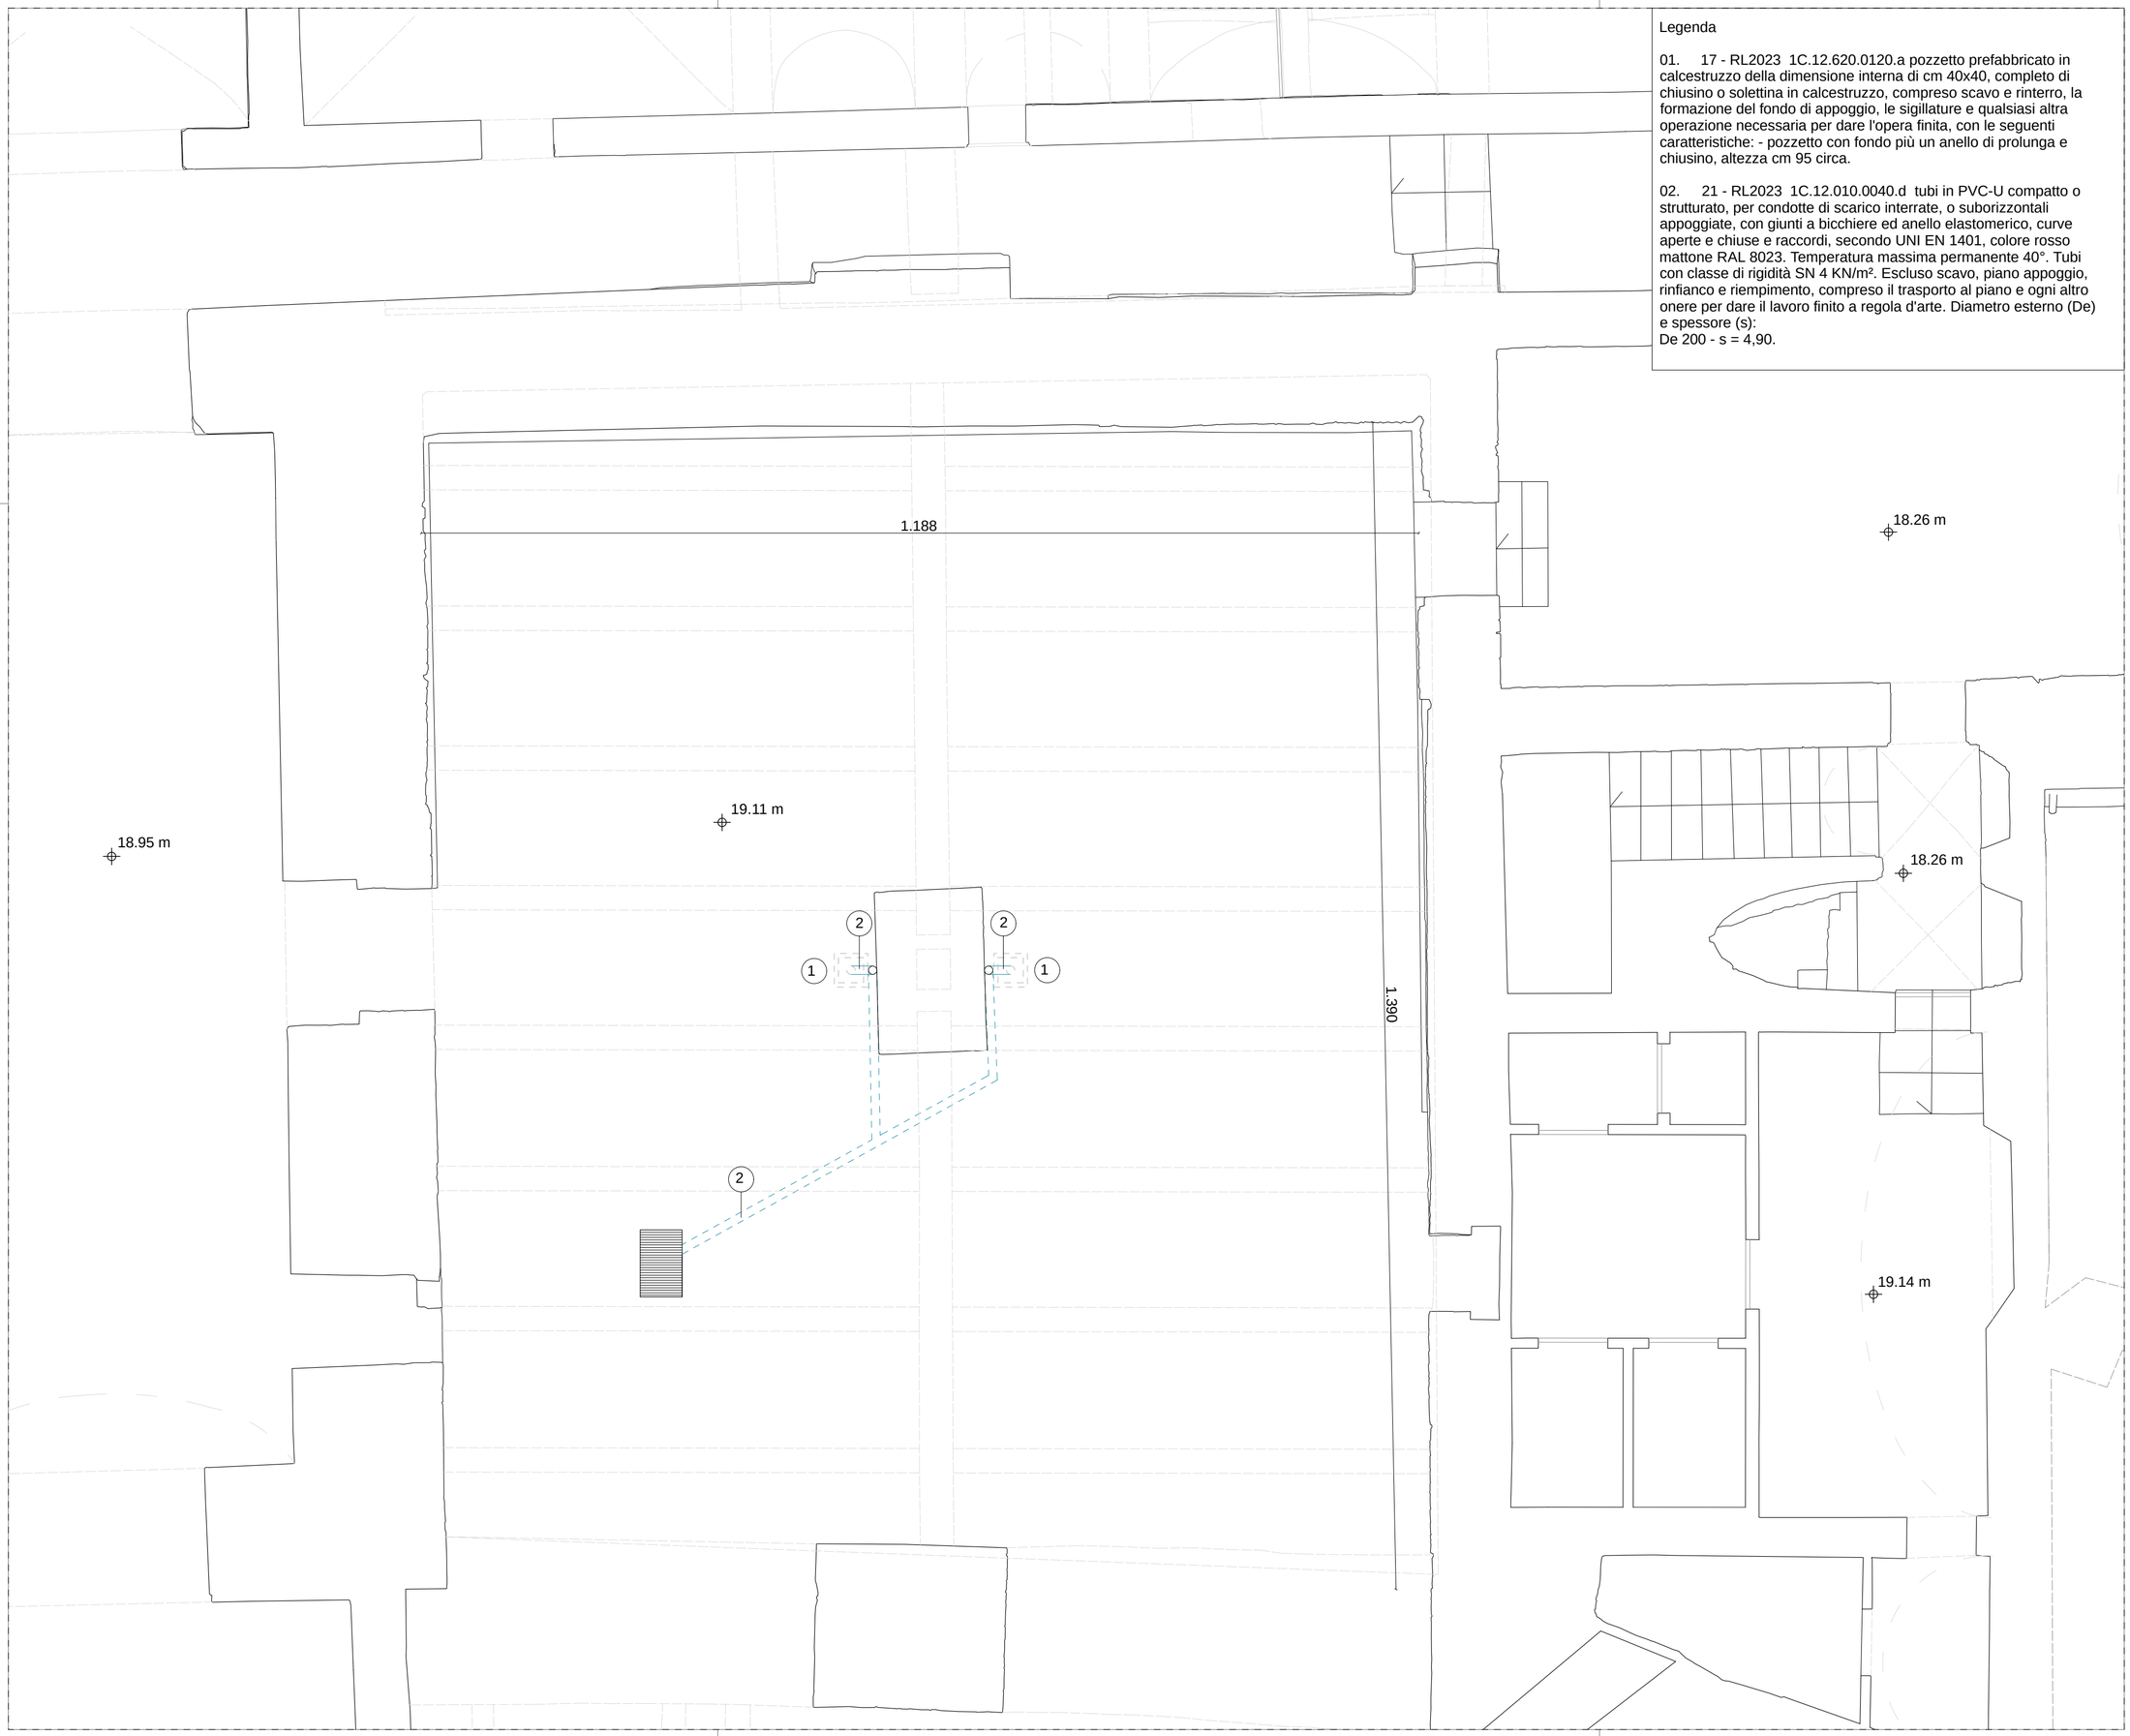

Progetto, coordinamento, sicurezza e direzione lavori per intervento di consolidamento strutturale, restauro e ripristino Cortile pensile dei Cani in Corte Nuova e realizzazione scala d'emergenza esterna, Palazzo Ducale, Mantova

Progetto Esecutivo

committente

palazzo ducale di mantova

piazza paccagnini | 3
46100 mantova | italia

r.t.p. arch. giampaolo benedini | arch. vittorio longheu | ing. antonio sproccati | arch. giorgio campedelli

architetto vittorio longheu
via chiassi | 71
46100 mantova | italia
0376 . 355924
info@vittoriolongheu.it

architetto giampaolo benedini
via santi martiri | 2a
46100 mantova | italia
0376 . 323462
info@benedinipartners.it

ingegnere antonio sproccati
via cremona | 27-2
46100 mantova | italia
0376 . 263879
antonio.sproccati@ingex.it

stato di progetto
pianta piano deposito

n. tavola

ES | C.03

data
giugno 2023

aggiornamenti
dicembre 2023

scala
1:50

BLSDESIGN