


PIAZZA LEGA LOMBARDA

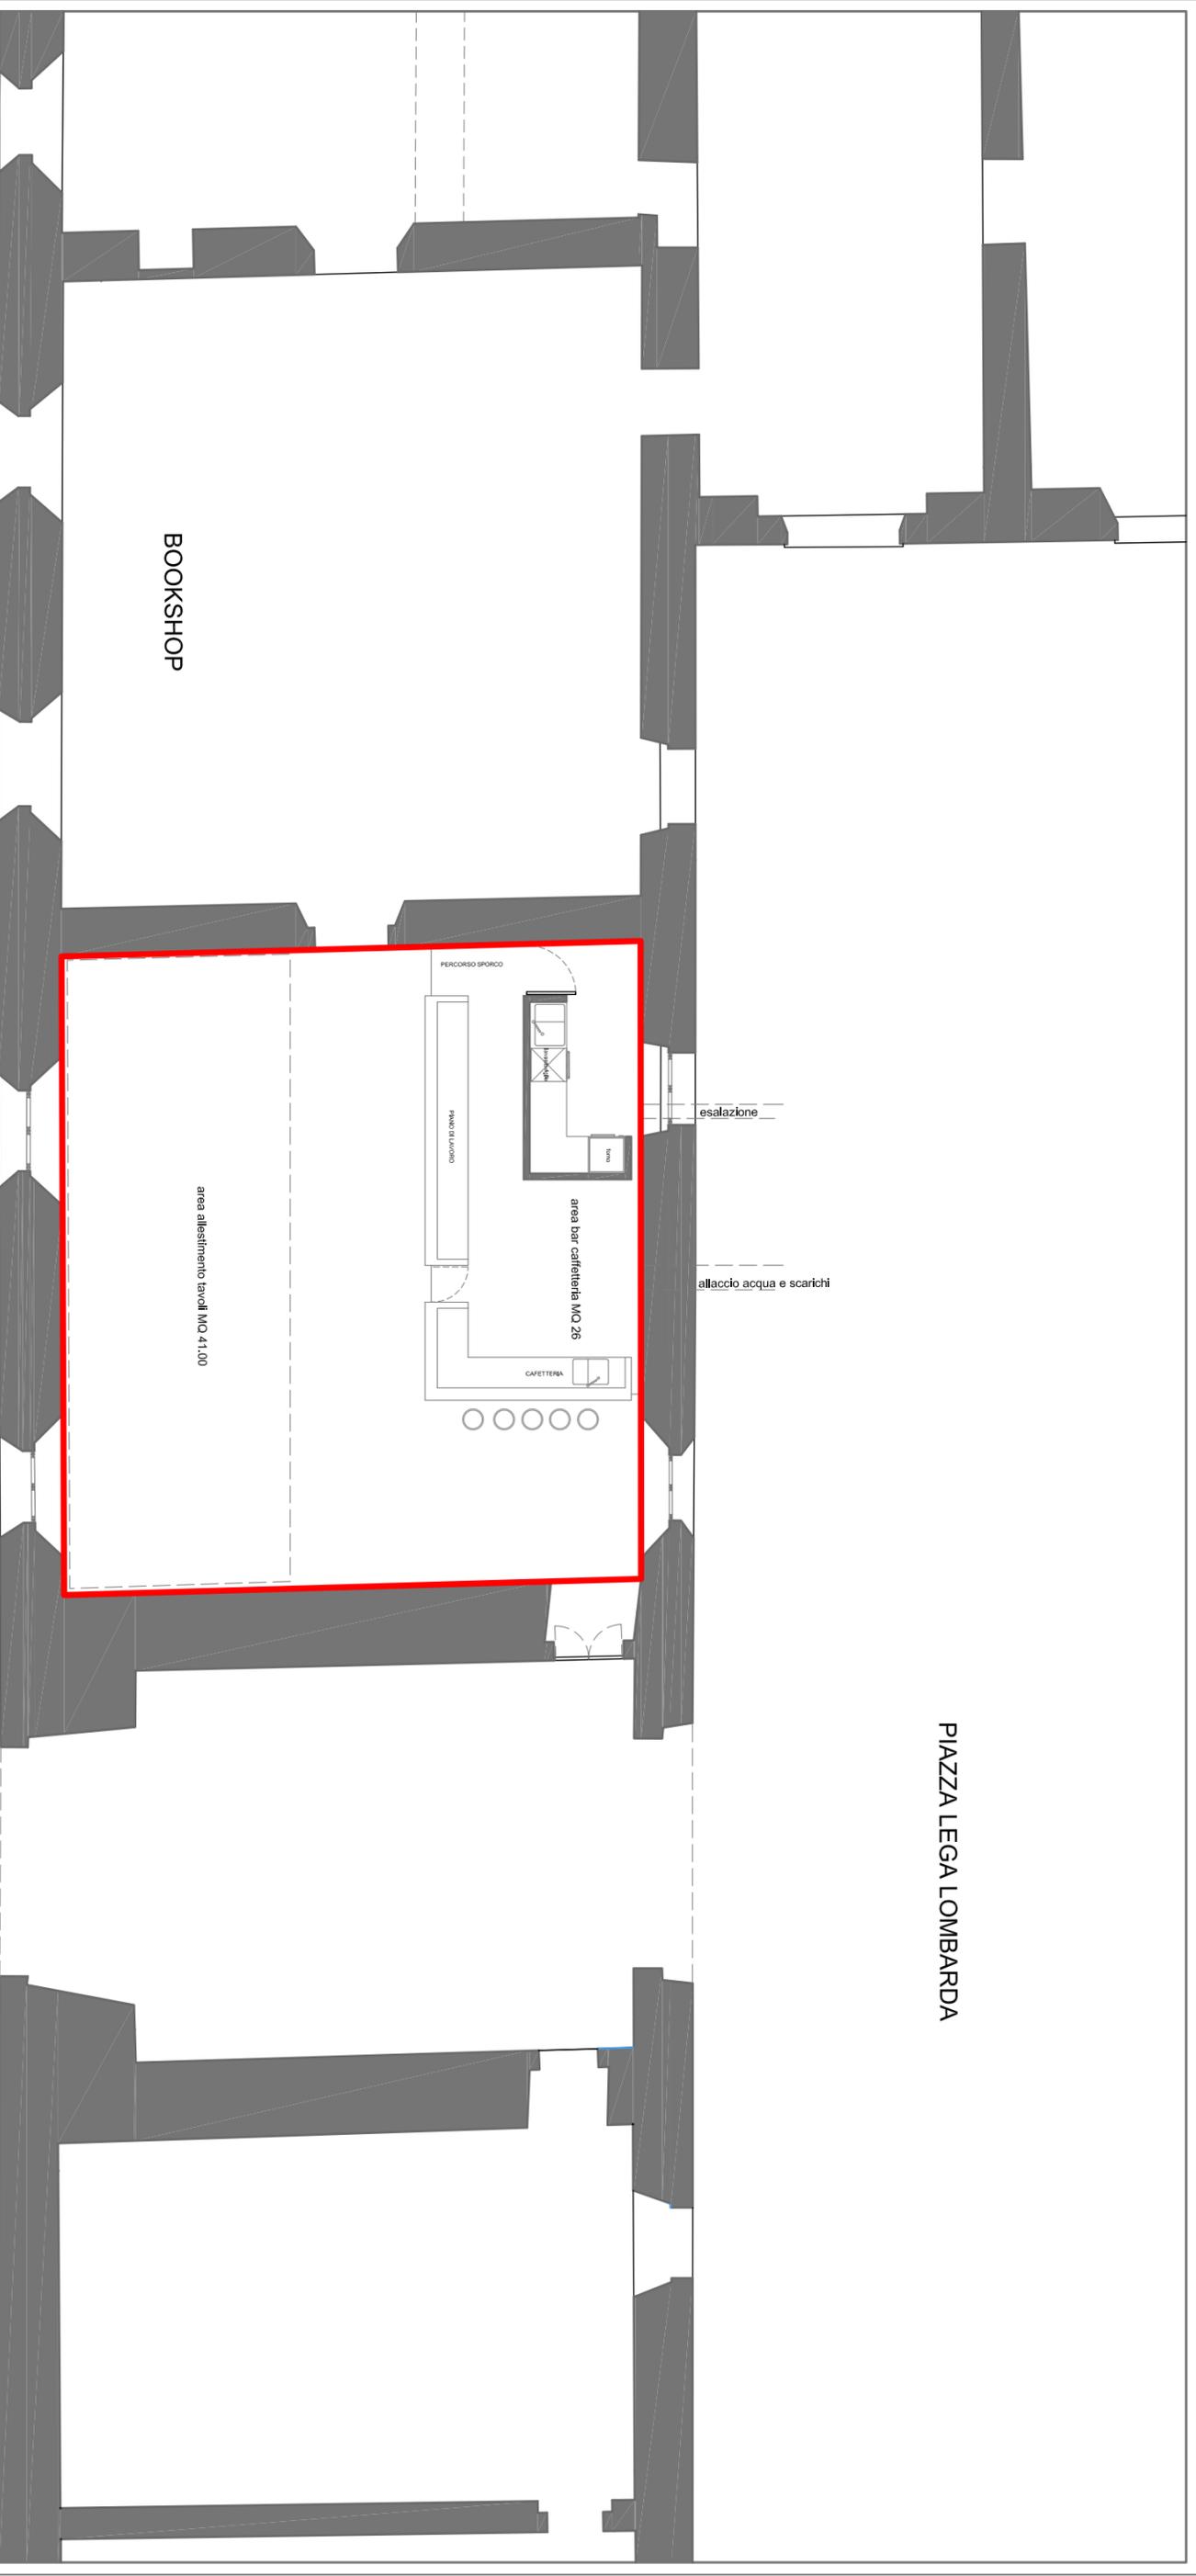

BOOKSHOP

area allestimento tavoli MQ 41,00

CAFFETERIA

area bar caffetteria MQ 26

PERCORSO SPORCO

FRANCO LAVORIO

esalazione

allaccio acqua e scarichi

PORTICO

PIAZZA SORDELLO

MANTOVA _ COMPLESSO MUSEALE DI PALAZZO DUCALE _ PROGRAMMA: DOMANI AL DUCALE..

direttore: dott. Peter Assmann | vice direttore: dott.ssa Renata Casarin | progettista: arch. Antonio G. Mazzeri
progetto: BISTROT DELLA CORTE _ Piazza Santa Barbara _ locali ad uso ristorante

oggetto: BAR CAFFETTERIA _PIANTA

data: febbraio 2017

scala: 1:100

TAV.11