

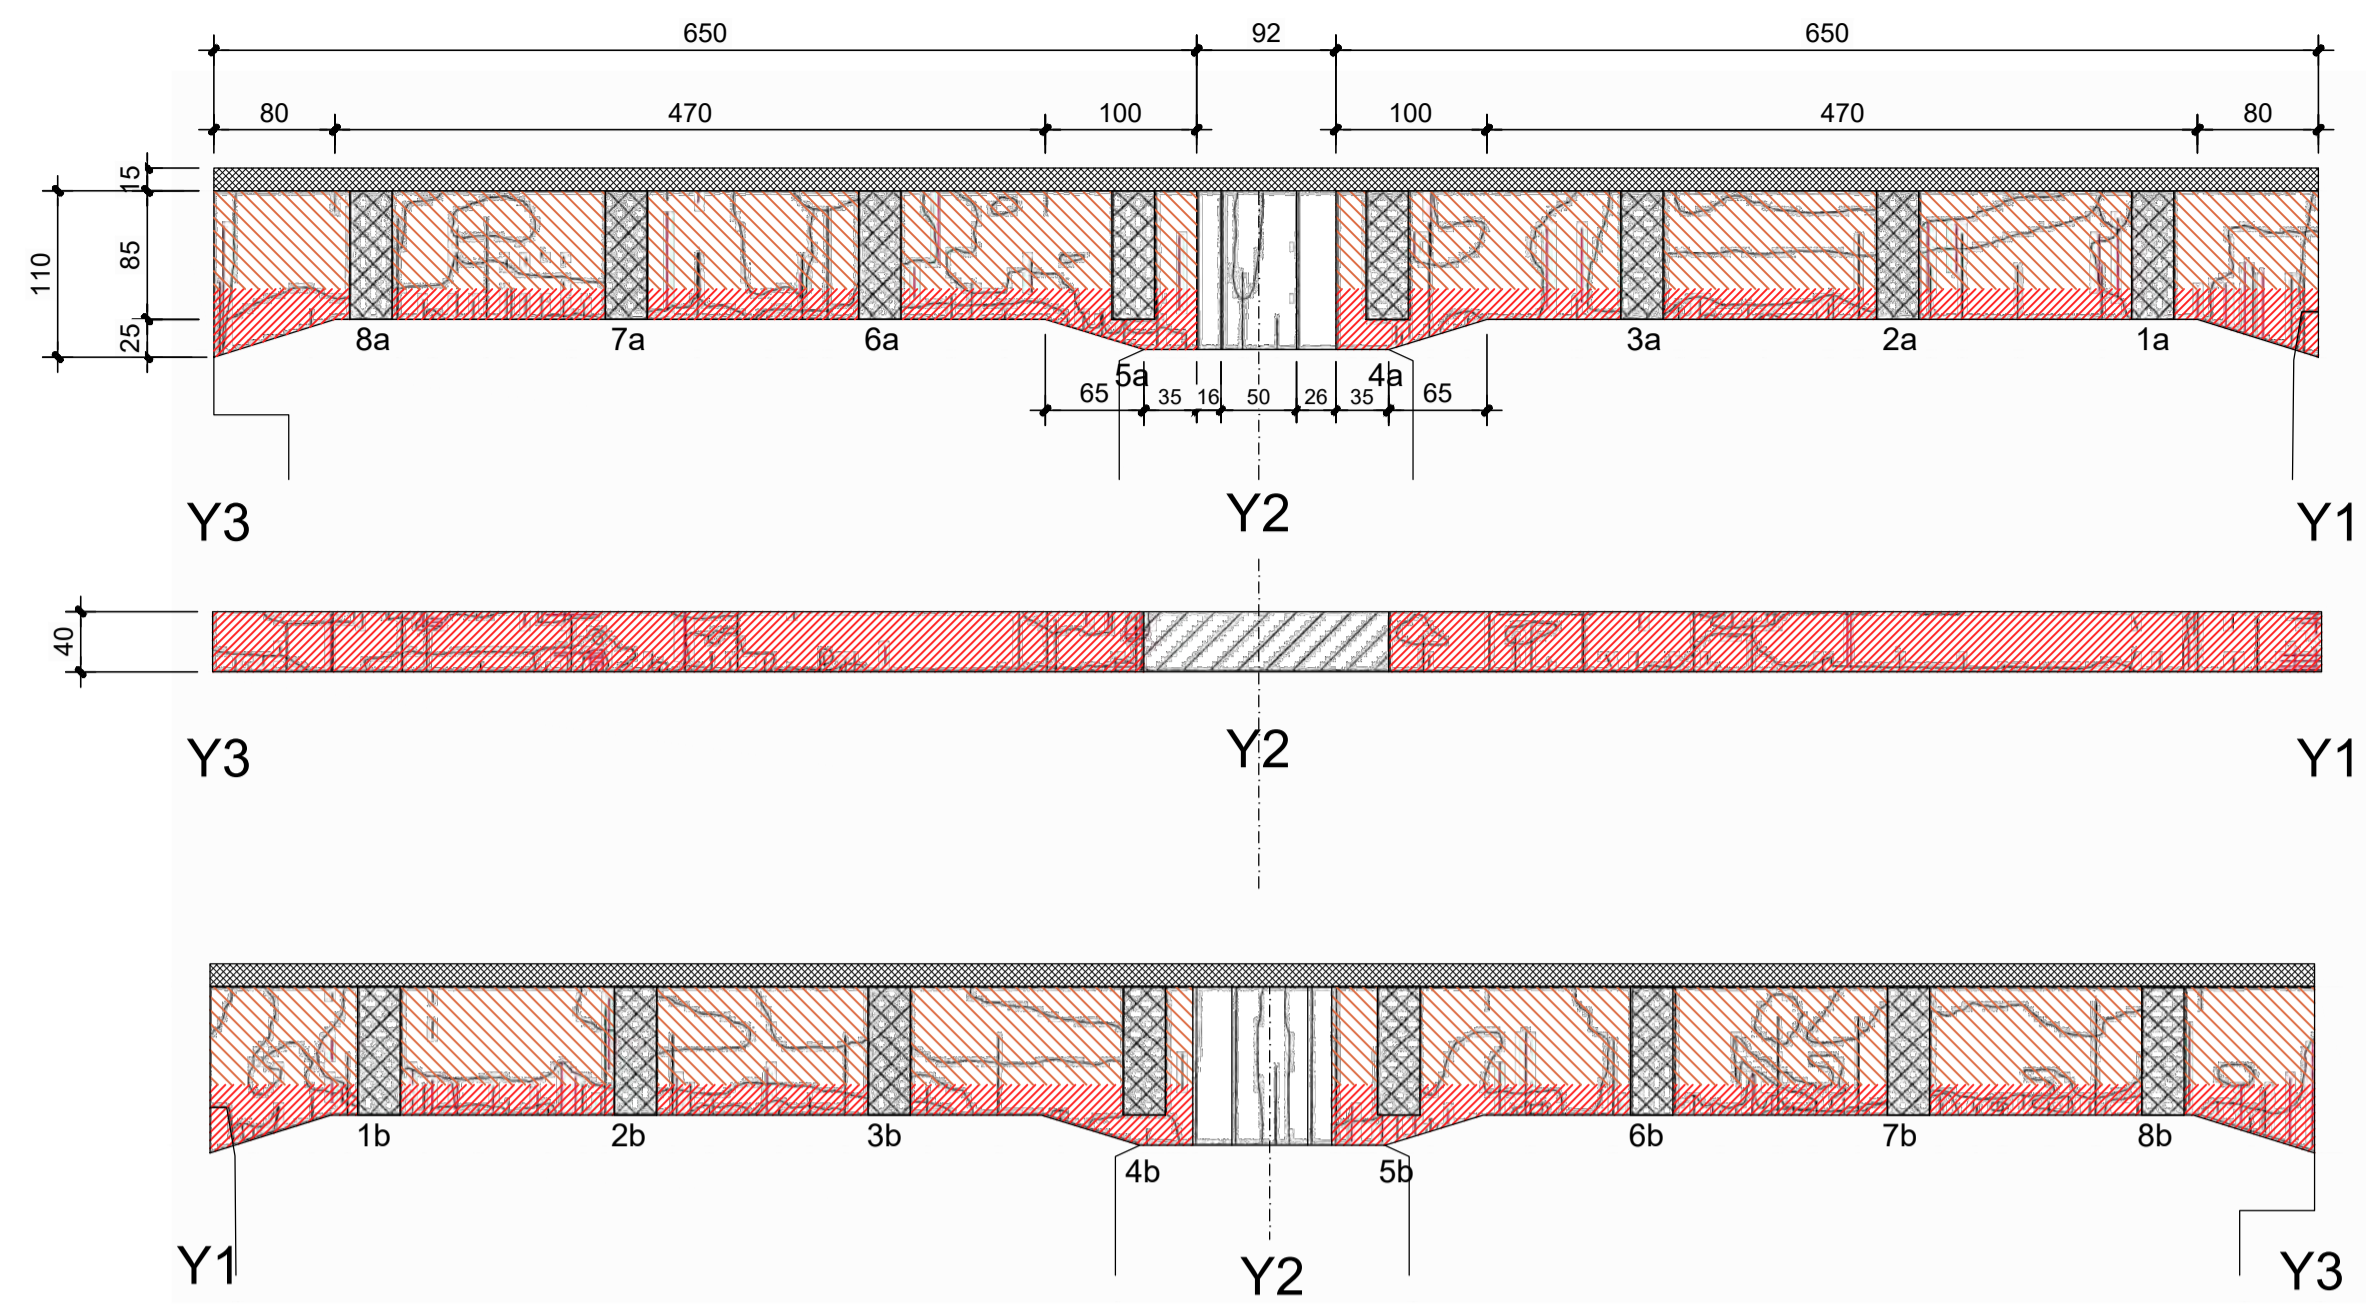


Trave principale

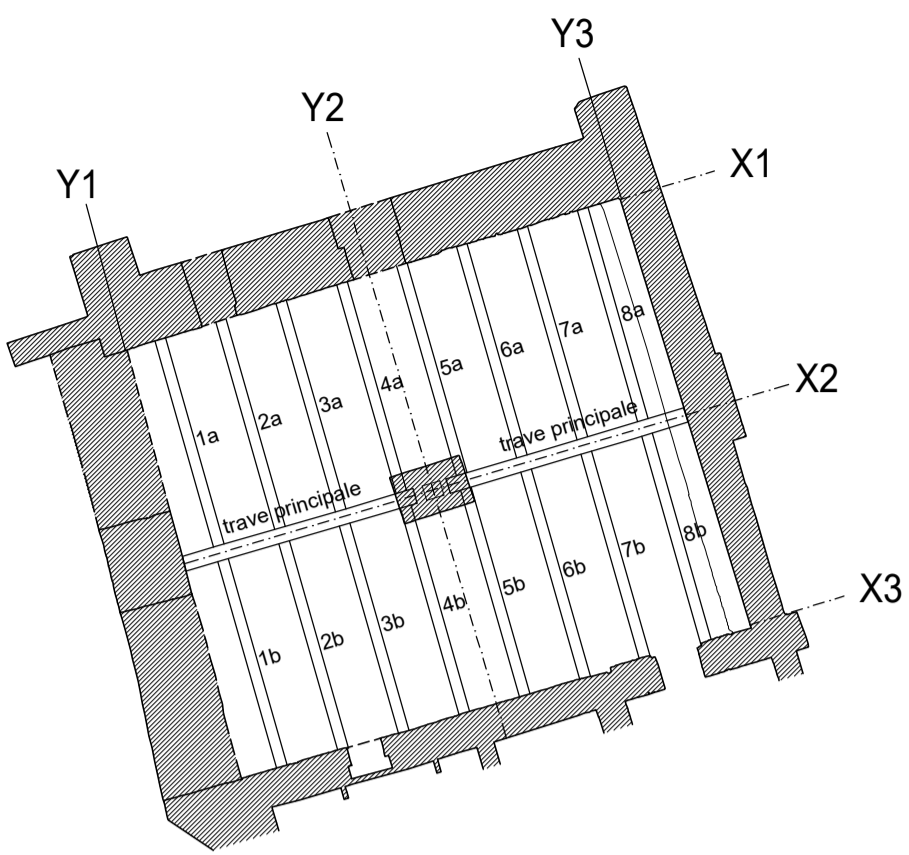

Sezione in mezzeria travi principali

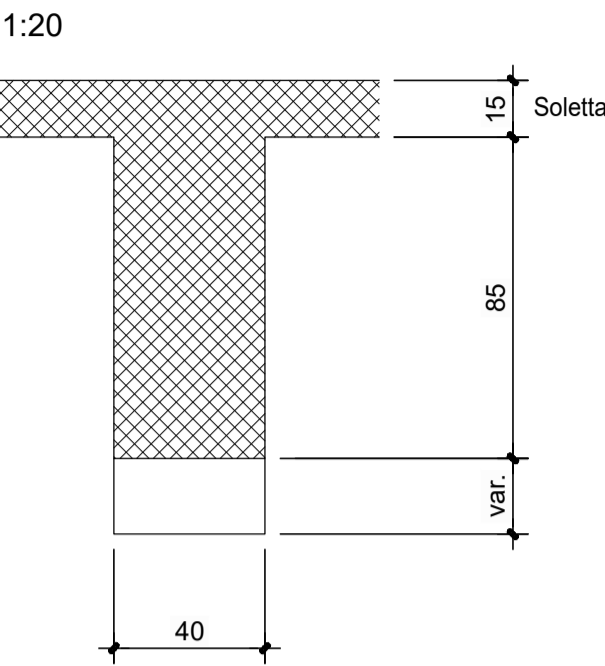

Legenda

- Calcestruzzo ammalorato da rimuovere in profondità spessore indicativo 40 mm. Protezione anticorrosiva dei ferri di armatura. Ricostruzione del copriferro con malta a ritiro controllato.
- Calcestruzzo ammalorato da rimuovere spessore indicativo 15 mm (percentuale vedi computo). Protezione anticorrosiva dei ferri di armatura. Ricostruzione del copriferro con malta a ritiro controllato.

Pianta chiave

Vista da sotto del solaio



Progetto, coordinamento, sicurezza e direzione lavori per intervento di consolidamento strutturale, restauro e ripristino Cortile pensile dei Cani in Corte Nuova, Palazzo Ducale, Mantova

Progetto Esecutivo

committente
palazzo ducale di mantova
piazza paccagnini | 3
46100 mantova | italia

architetto vittorio longheu
via chiassi | 71
46100 mantova | italia
0376 - 355924
info@vittoriolongheu.it

architetto giampaolo benedini
via santi martin | 2a
46100 mantova | italia
0376 - 323462
info@benedinipartners.it

ingegnere antonio sproccati
via cremona | 27-2
46100 mantova | italia
0376 - 263879
antonio.sproccati@ingex.it

Progetto Esecutivo Cortile dei Cani
Degrado travi principali e soletta e interventi di ripristino

n. tavola
ES | C.08

data
giugno 2023
aggiornamenti

scala
1:50

BLSD DESIGN